
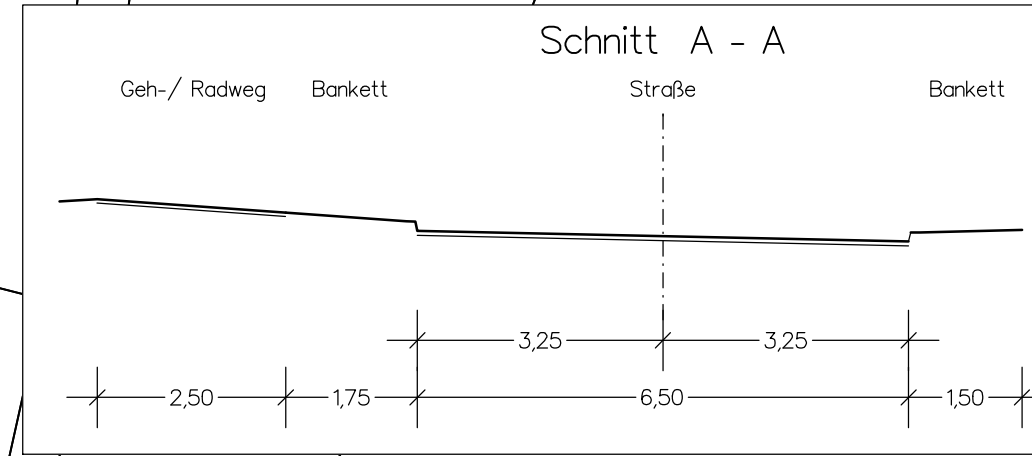


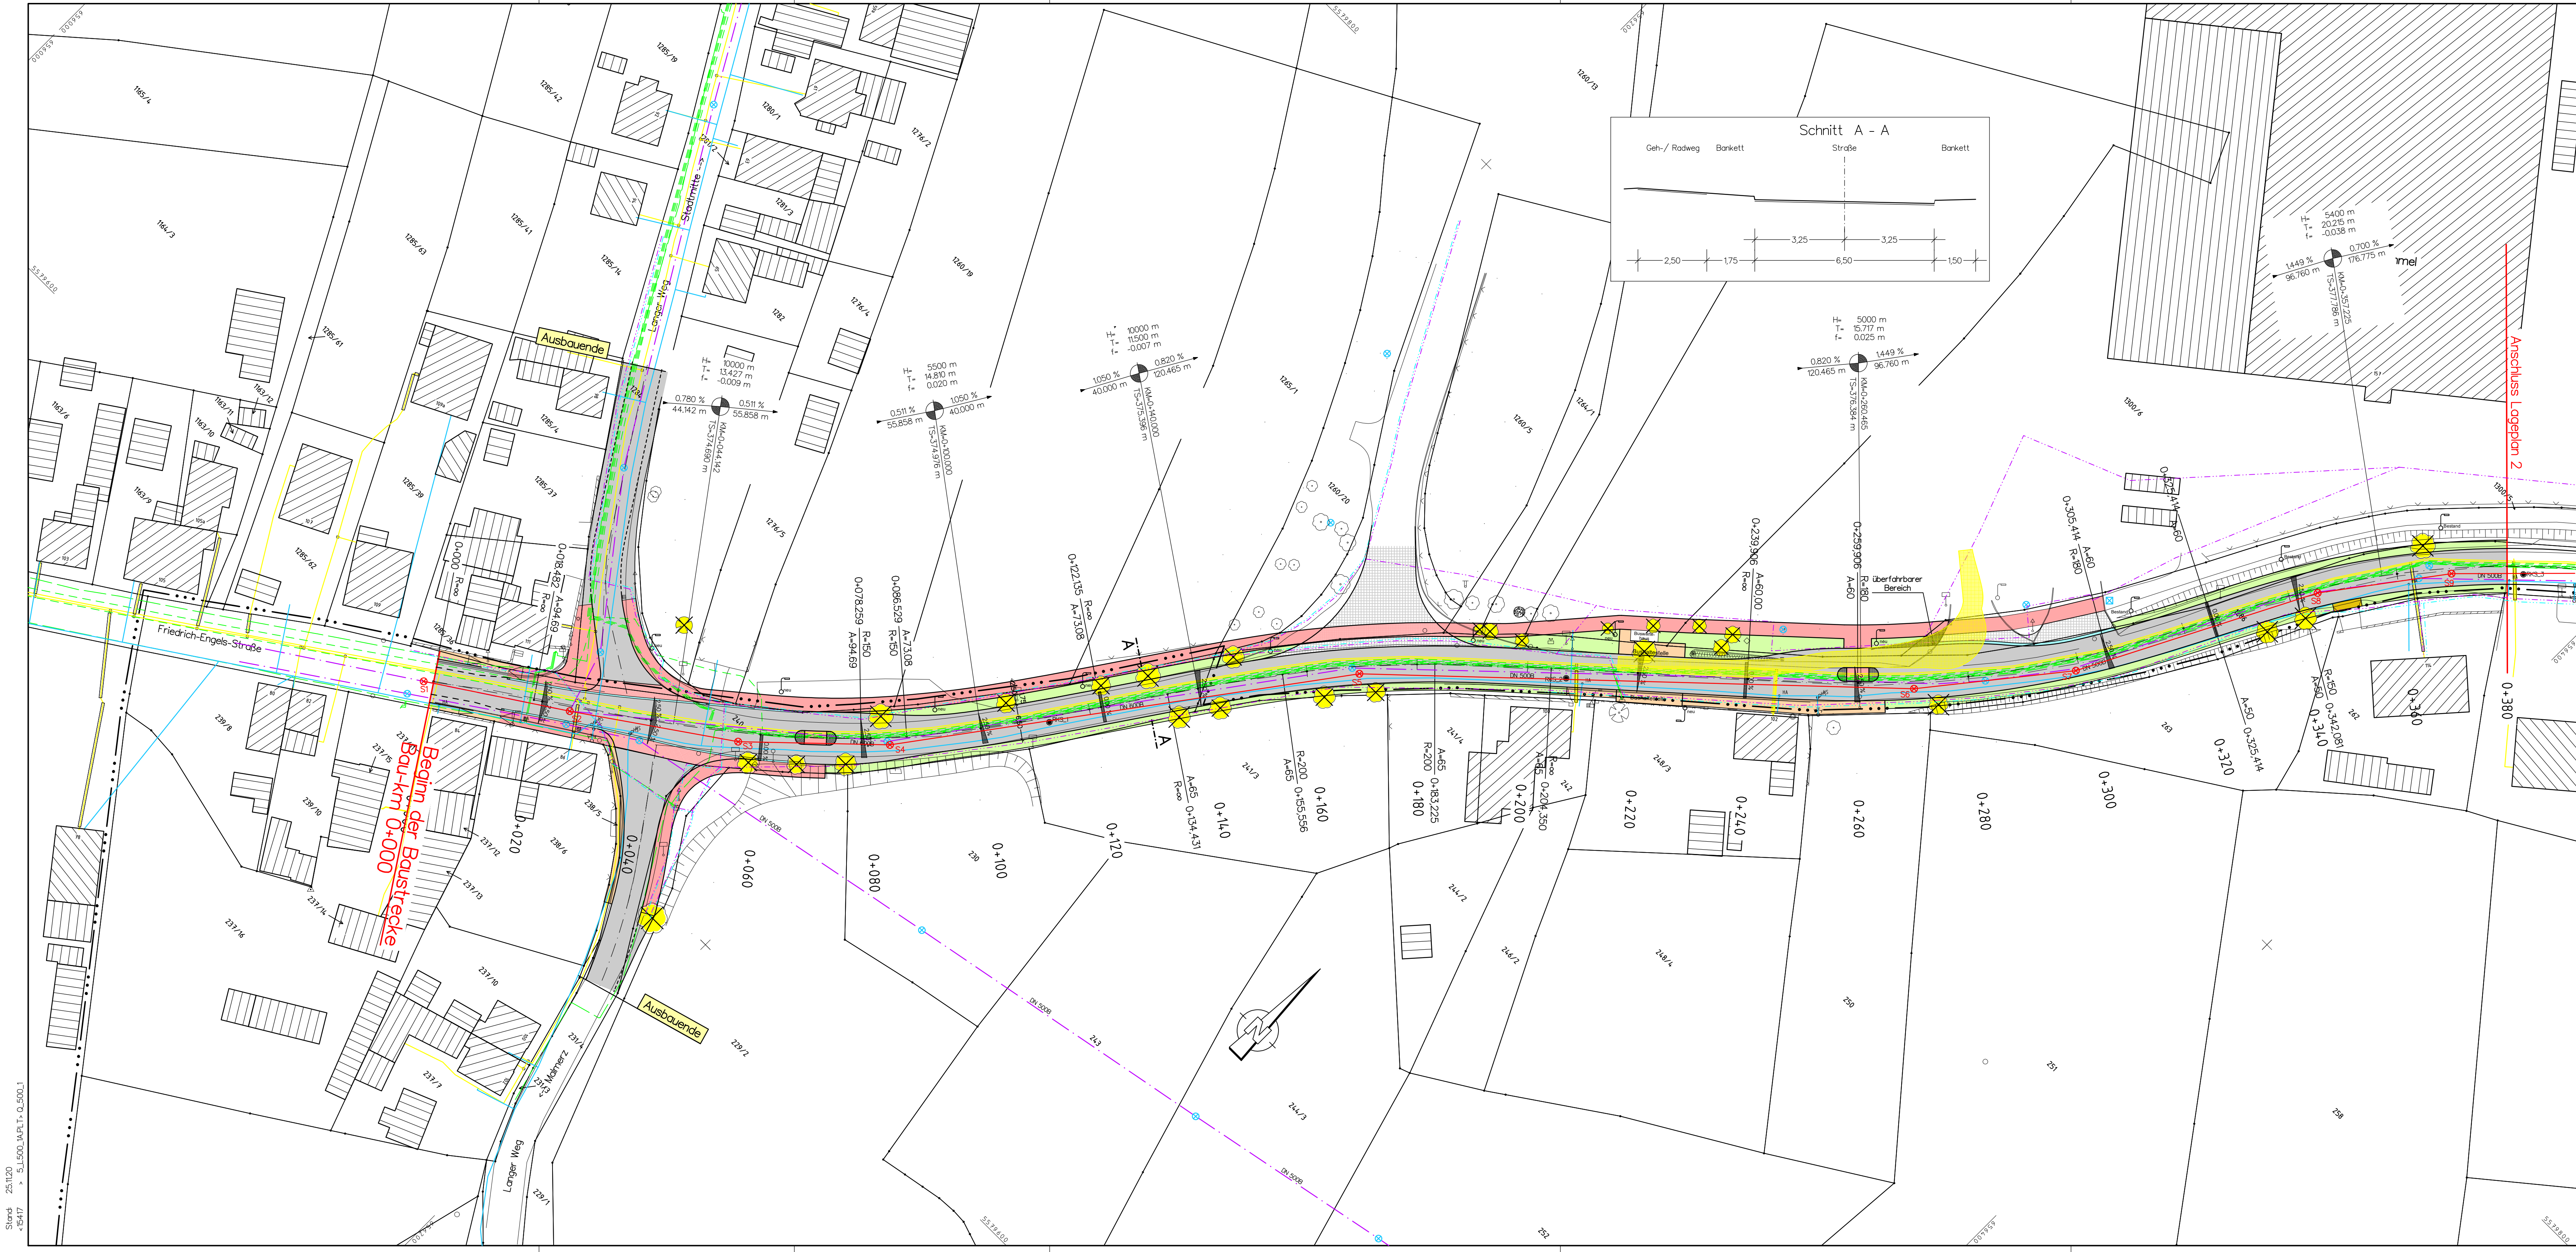

Zeichenerklärung:	
	Fahrbahn
	Rad- und Gehweg befestigt (Asphalt)
	Gehweg befestigt (Asphalt)
	Bankett
	Grünfläche (Kreisinsel)
	Neigungsbrechpunkt mit Angabe von Gefälle (-) und Steigung (+) in Prozent, Länge der Gefäll-(Steigungs-)Strecke und Halbmesser
	Hochpunkt
	Tiefpunkt
	2,5% Fahrbahnquerneigung
	Kanalleitung MW
	Trinkwasserleitung
	Stromleitung KV Kabel
	Stromleitung 20 KV Kabel
	Gasleitung
	Fernmeldeleitung
	Kabel Vodafone
	Mischwasserkanal neu
	zu fällender Baum
	Baum neu

Lagebezug: ETRS89_UTM32
Höhenbezug: DHHN2016_NH

-Ausführungsplanung-			
ivs ingenieurbüro für bauwesen beratende ingenieure	Proj.-Nr. 1.54.17	Datum	Name
	bearbeitet	10.20	Ba
	gezeichnet	10.20	Ba
	geprüft:		

 Spielzeugstadt Sonneberg Bahnhofplatz 1, 96515 Sonneberg	Stadt Sonneberg	
	Bahnhofplatz 1, 96515 Sonneberg	
Ausbau der Friedrich-Engels-Straße BV-Nr. 34173005	bearbeitet	
	gezeichnet	
	geprüft	
	Lageplan 1	
	Maßstab	1 : 500
aufgestellt: Sonneberg, den		
Dr. Voigt, Bürgermeister		