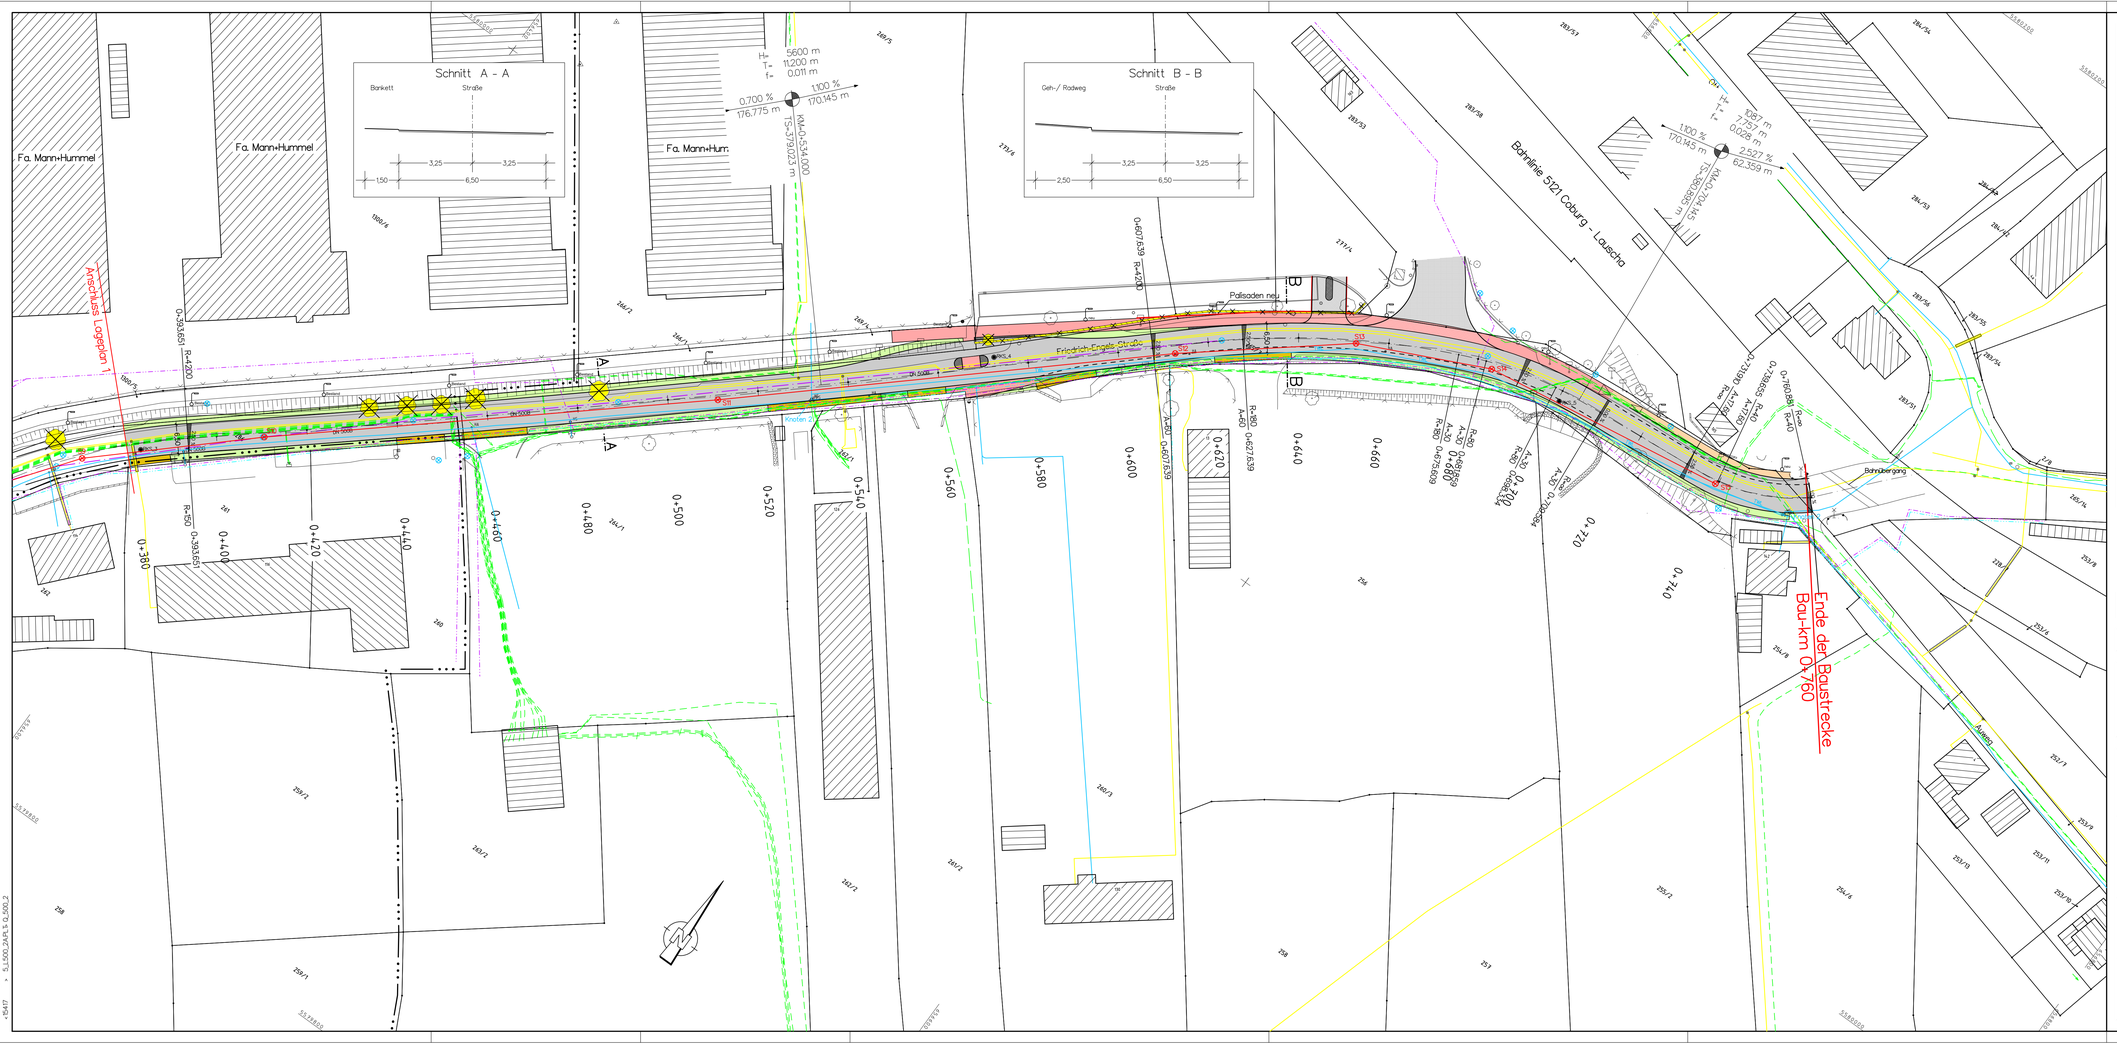
Schnitt A - A
Bankett
Straße
3,25
3,25
1,50
6,50
Schnitt B - B
Geh-/ Radweg
Straße
3,25
3,25
2,50
6,50
Fa. Mann+Hummel
Fa. Mann+Hummel
Fa. Mann+Hum.
Bahnlinie 5121 Coburg - Lauscha
Friedrich-Engels-Straße
Palisaden neu
Anschluss Lageplan 1
Ende der Baustrecke
Bau-km 0+760
Bahnübergang
0+360
0+380
0+400
0+420
0+440
0+460
0+480
0+500
0+520
0+540
0+560
0+580
0+600
0+620
0+640
0+660
0+680
0+700
0+720
0+740
0+760
0,700 %
176,775 m
1,100 %
170,145 m
5,600 m
11,200 m
0,011 m
KM=0+534,000
1,100 %
170,145 m
KM=0+704,145
TS=528,935 m
1,987 m
7,975 m
0,028 m
2,527 %
62,359 m
0-393,651
0-607,539
0-729,656
0-760,589
0-770,590
0-778,584
